


Satzung der Gemeinde Rullstorf über den Bebauungsplan Nr. 6 "südlich Boltersen" für den Bereich Dahlwegsfeld Süd

- Fassung gemäß Satzungsbeschluss vom 10.05.2005, Stand Dez. 2004, erg. März 2005 -

Teil A Planzeichnung

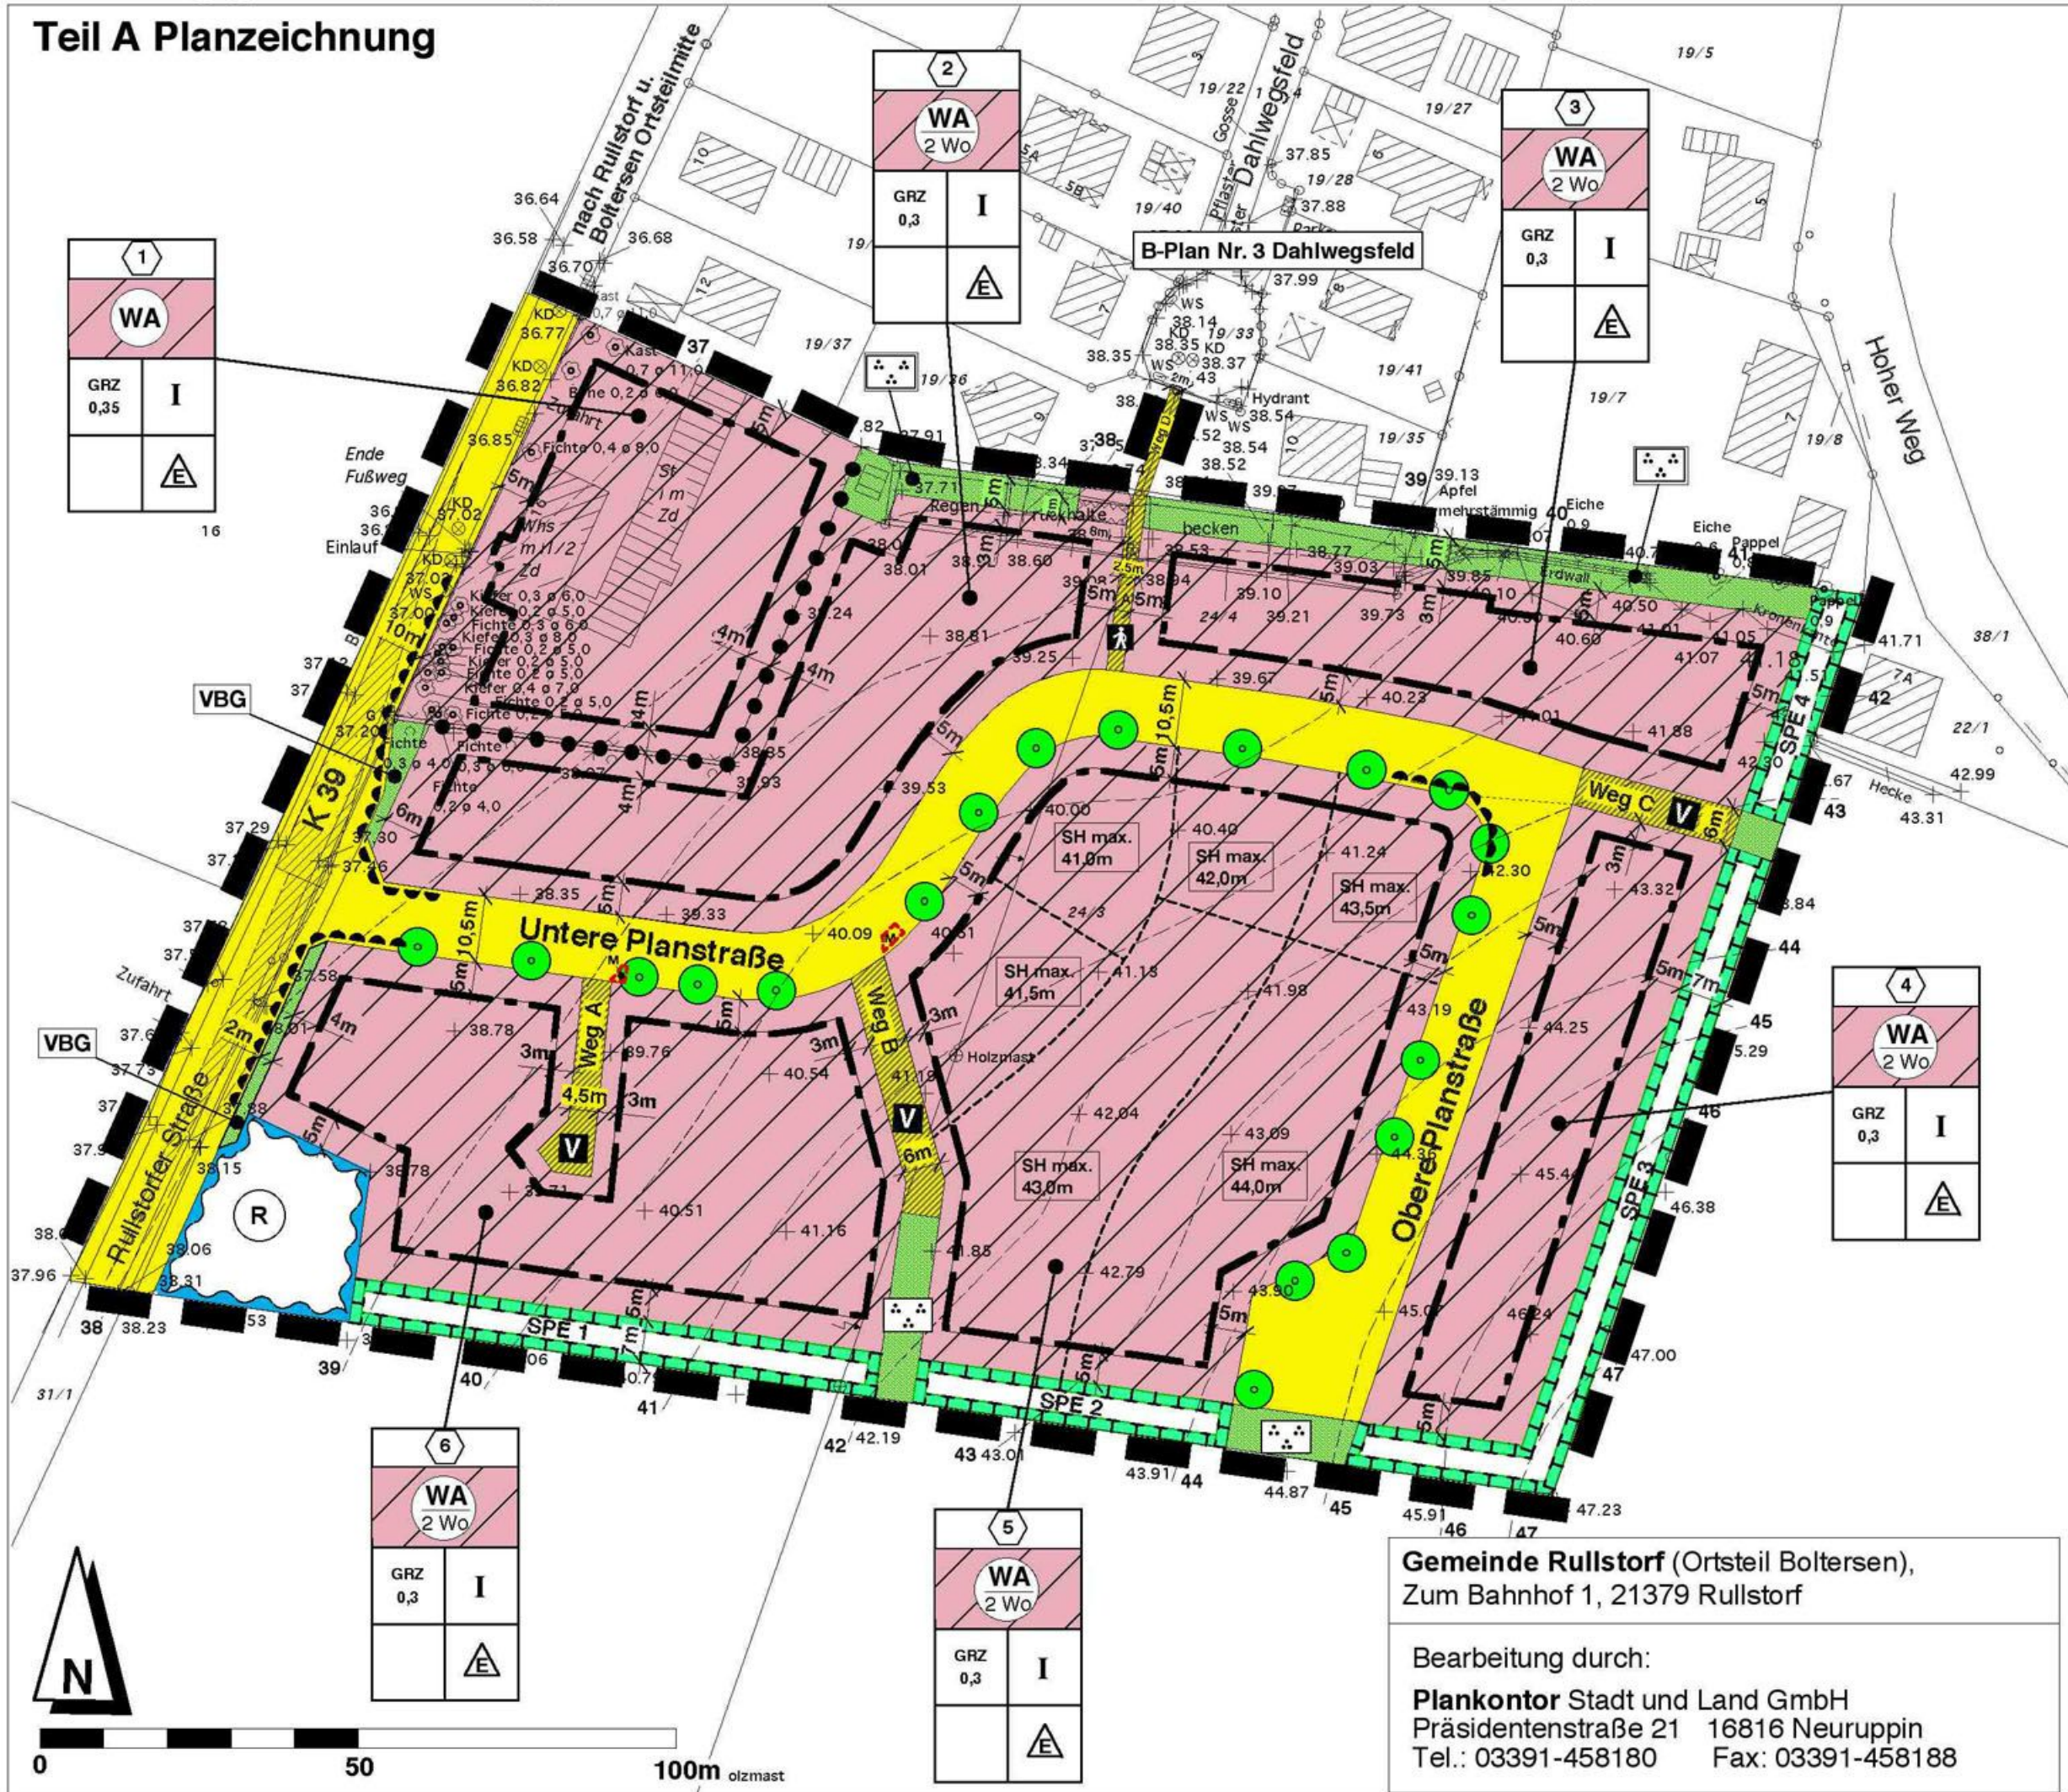

Gemeinde Rullstorf (Ortsteil Boltersen),
Zum Bahnhof 1, 21379 Rullstorf

Bearbeitung durch:
Plankontor Stadt und Land GmbH
Präsidentenstraße 21 16816 Neuruppin
Tel.: 03391-458180 Fax: 03391-458188