


# Flächenutzungsplan der Stadt Boizenburg - 2. Änderung (Ausschnitt der Planzeichnung) - Rechtswirksam seit dem 20.11.2003 -

Planzeichnung (Teil A)

M 1:10.000

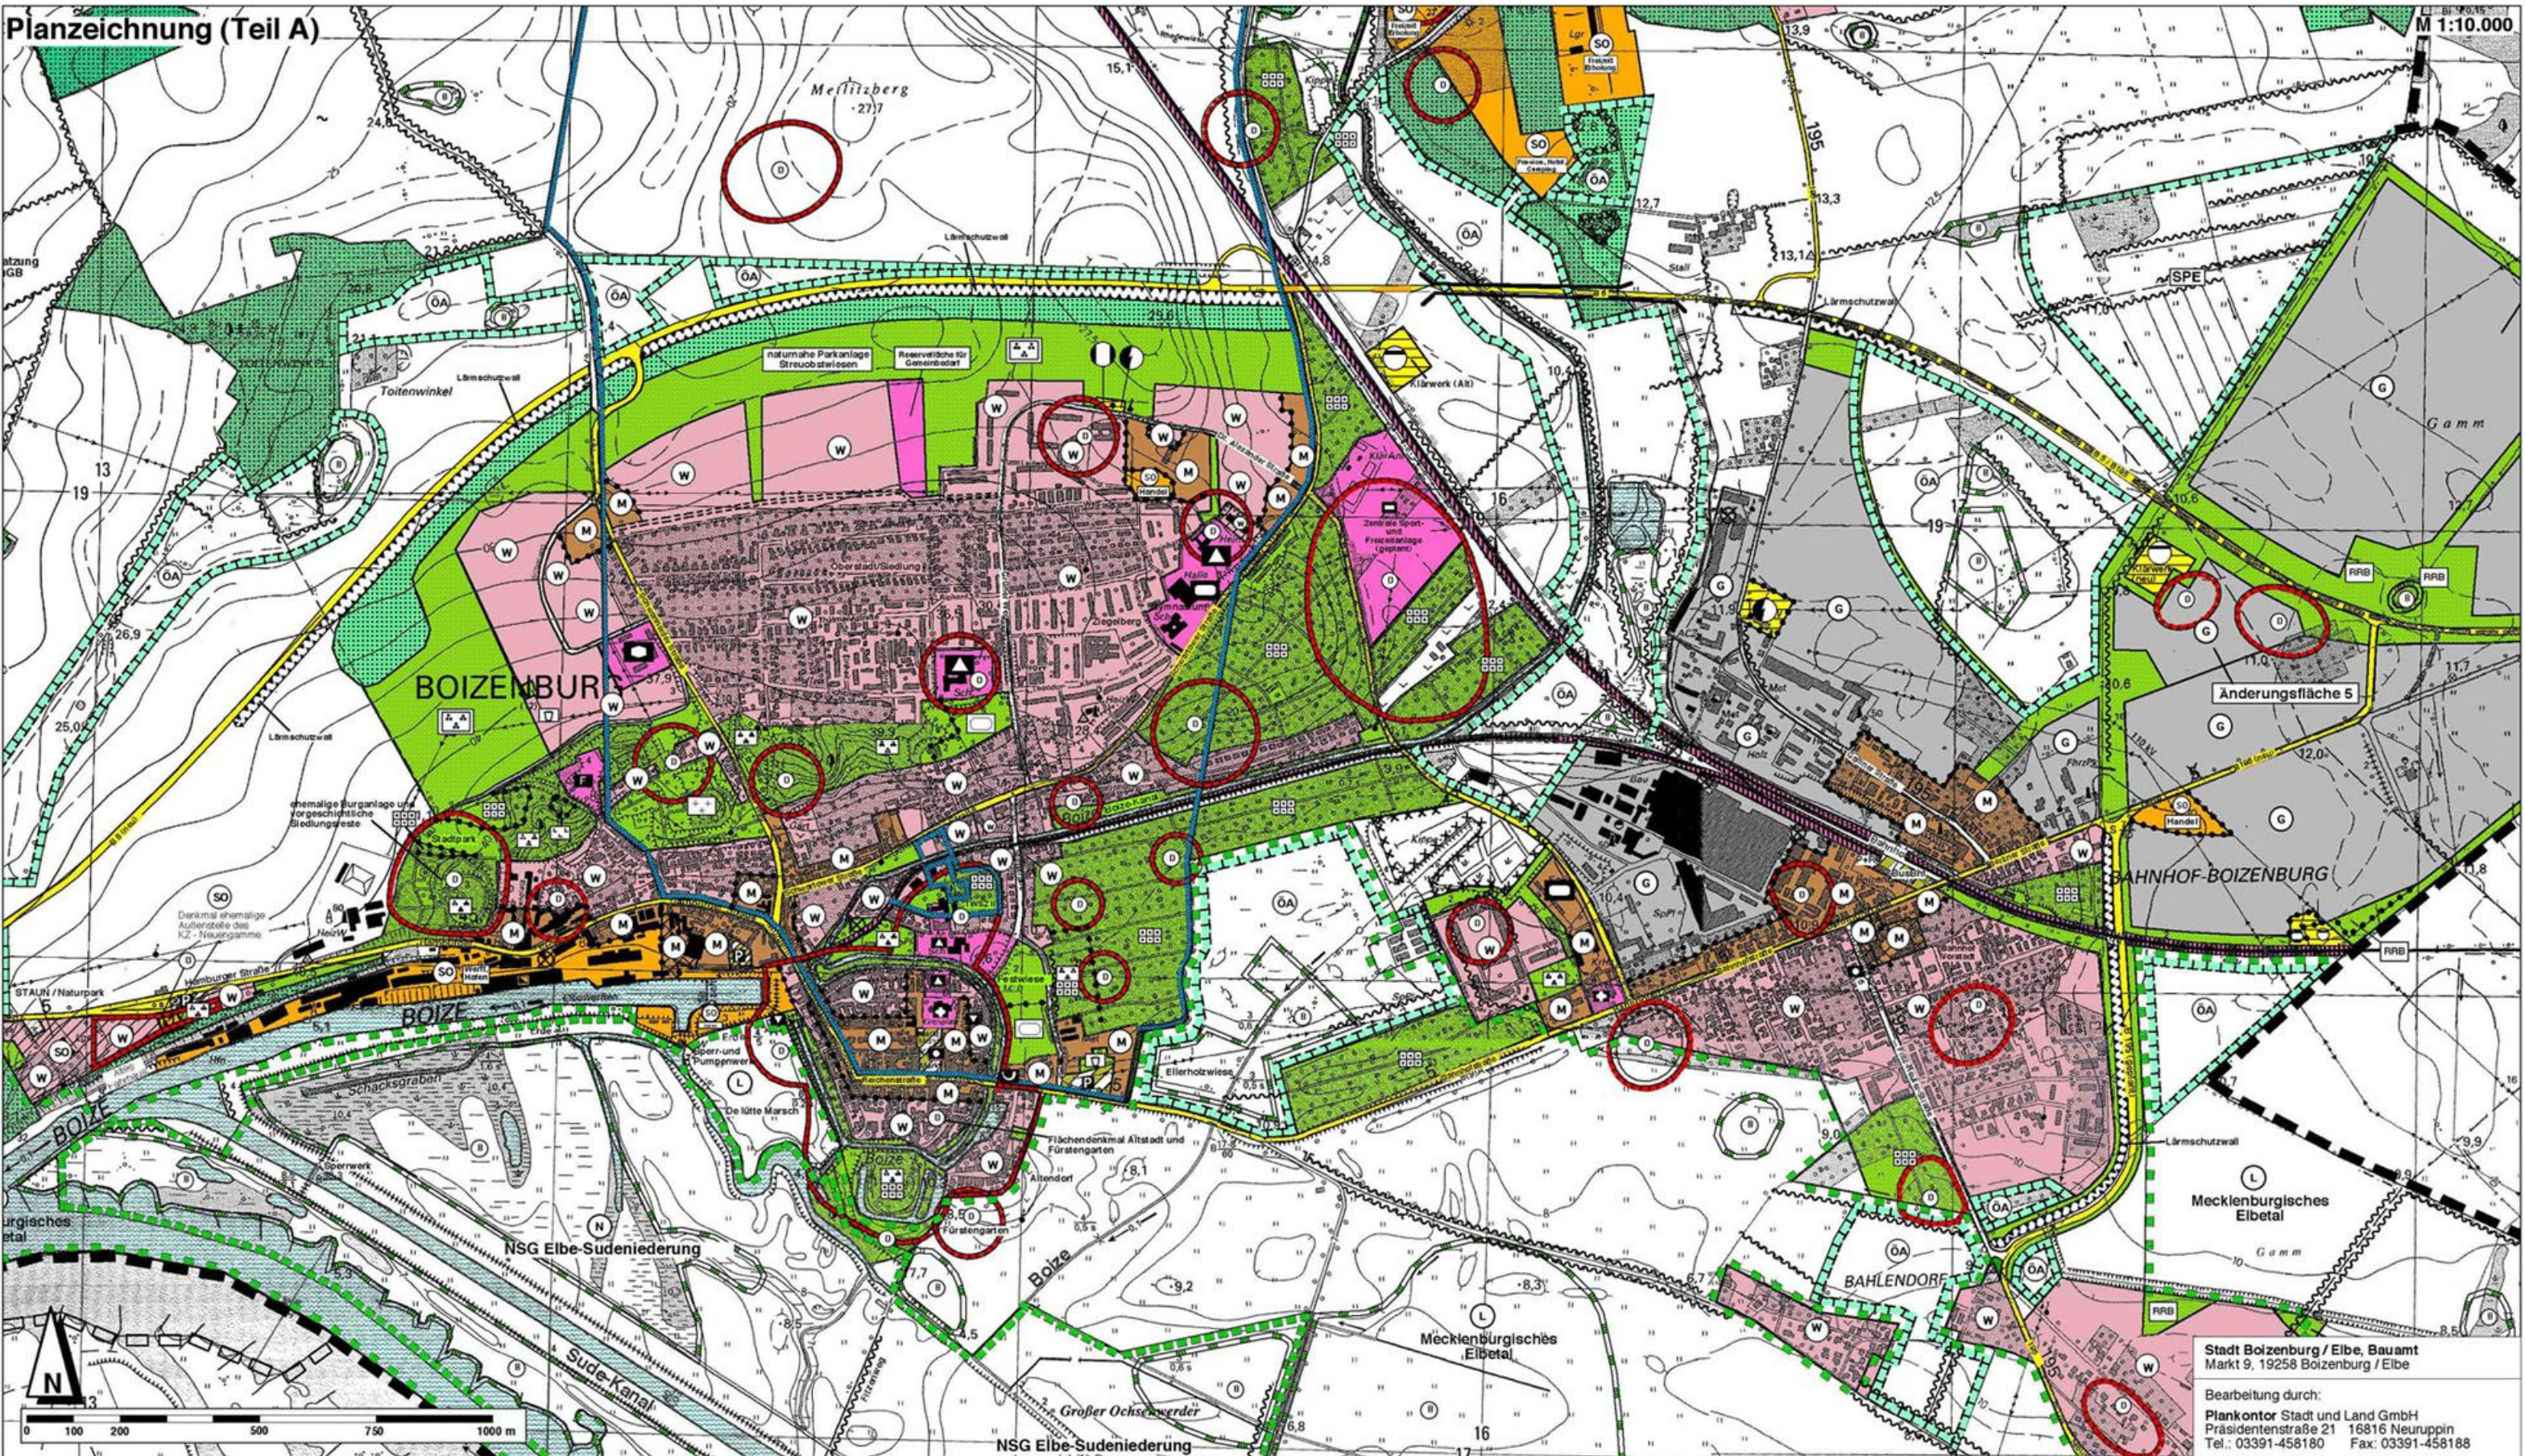

Stadt Boizenburg / Elbe, Bauamt  
Markt 9, 19258 Boizenburg / Elbe

Bearbeitung durch:  
Plankontor Stadt und Land GmbH  
Präsidentenstraße 21 16816 Neuruppin  
Tel.: 03391-458180 Fax: 03391-458188