


# Satzung der Fontanestadt Neuruppin über den Bebauungsplan Nr. 54 "Ferien- und Erholungspark Gildenhall" Stand April 2010, Fassung für den Satzungsbeschluss

Es gilt die Baunutzungsverordnung vom 23.01.1990, zuletzt geändert durch Investitionserl.-und WohnbaulandG v. 23.04. 1993 und die Brandenburgische Bauordnung in der seit dem 01.09.2003 gültigen Fassung

## Teil A - Planzeichnung

Maßstab 1 : 2.000

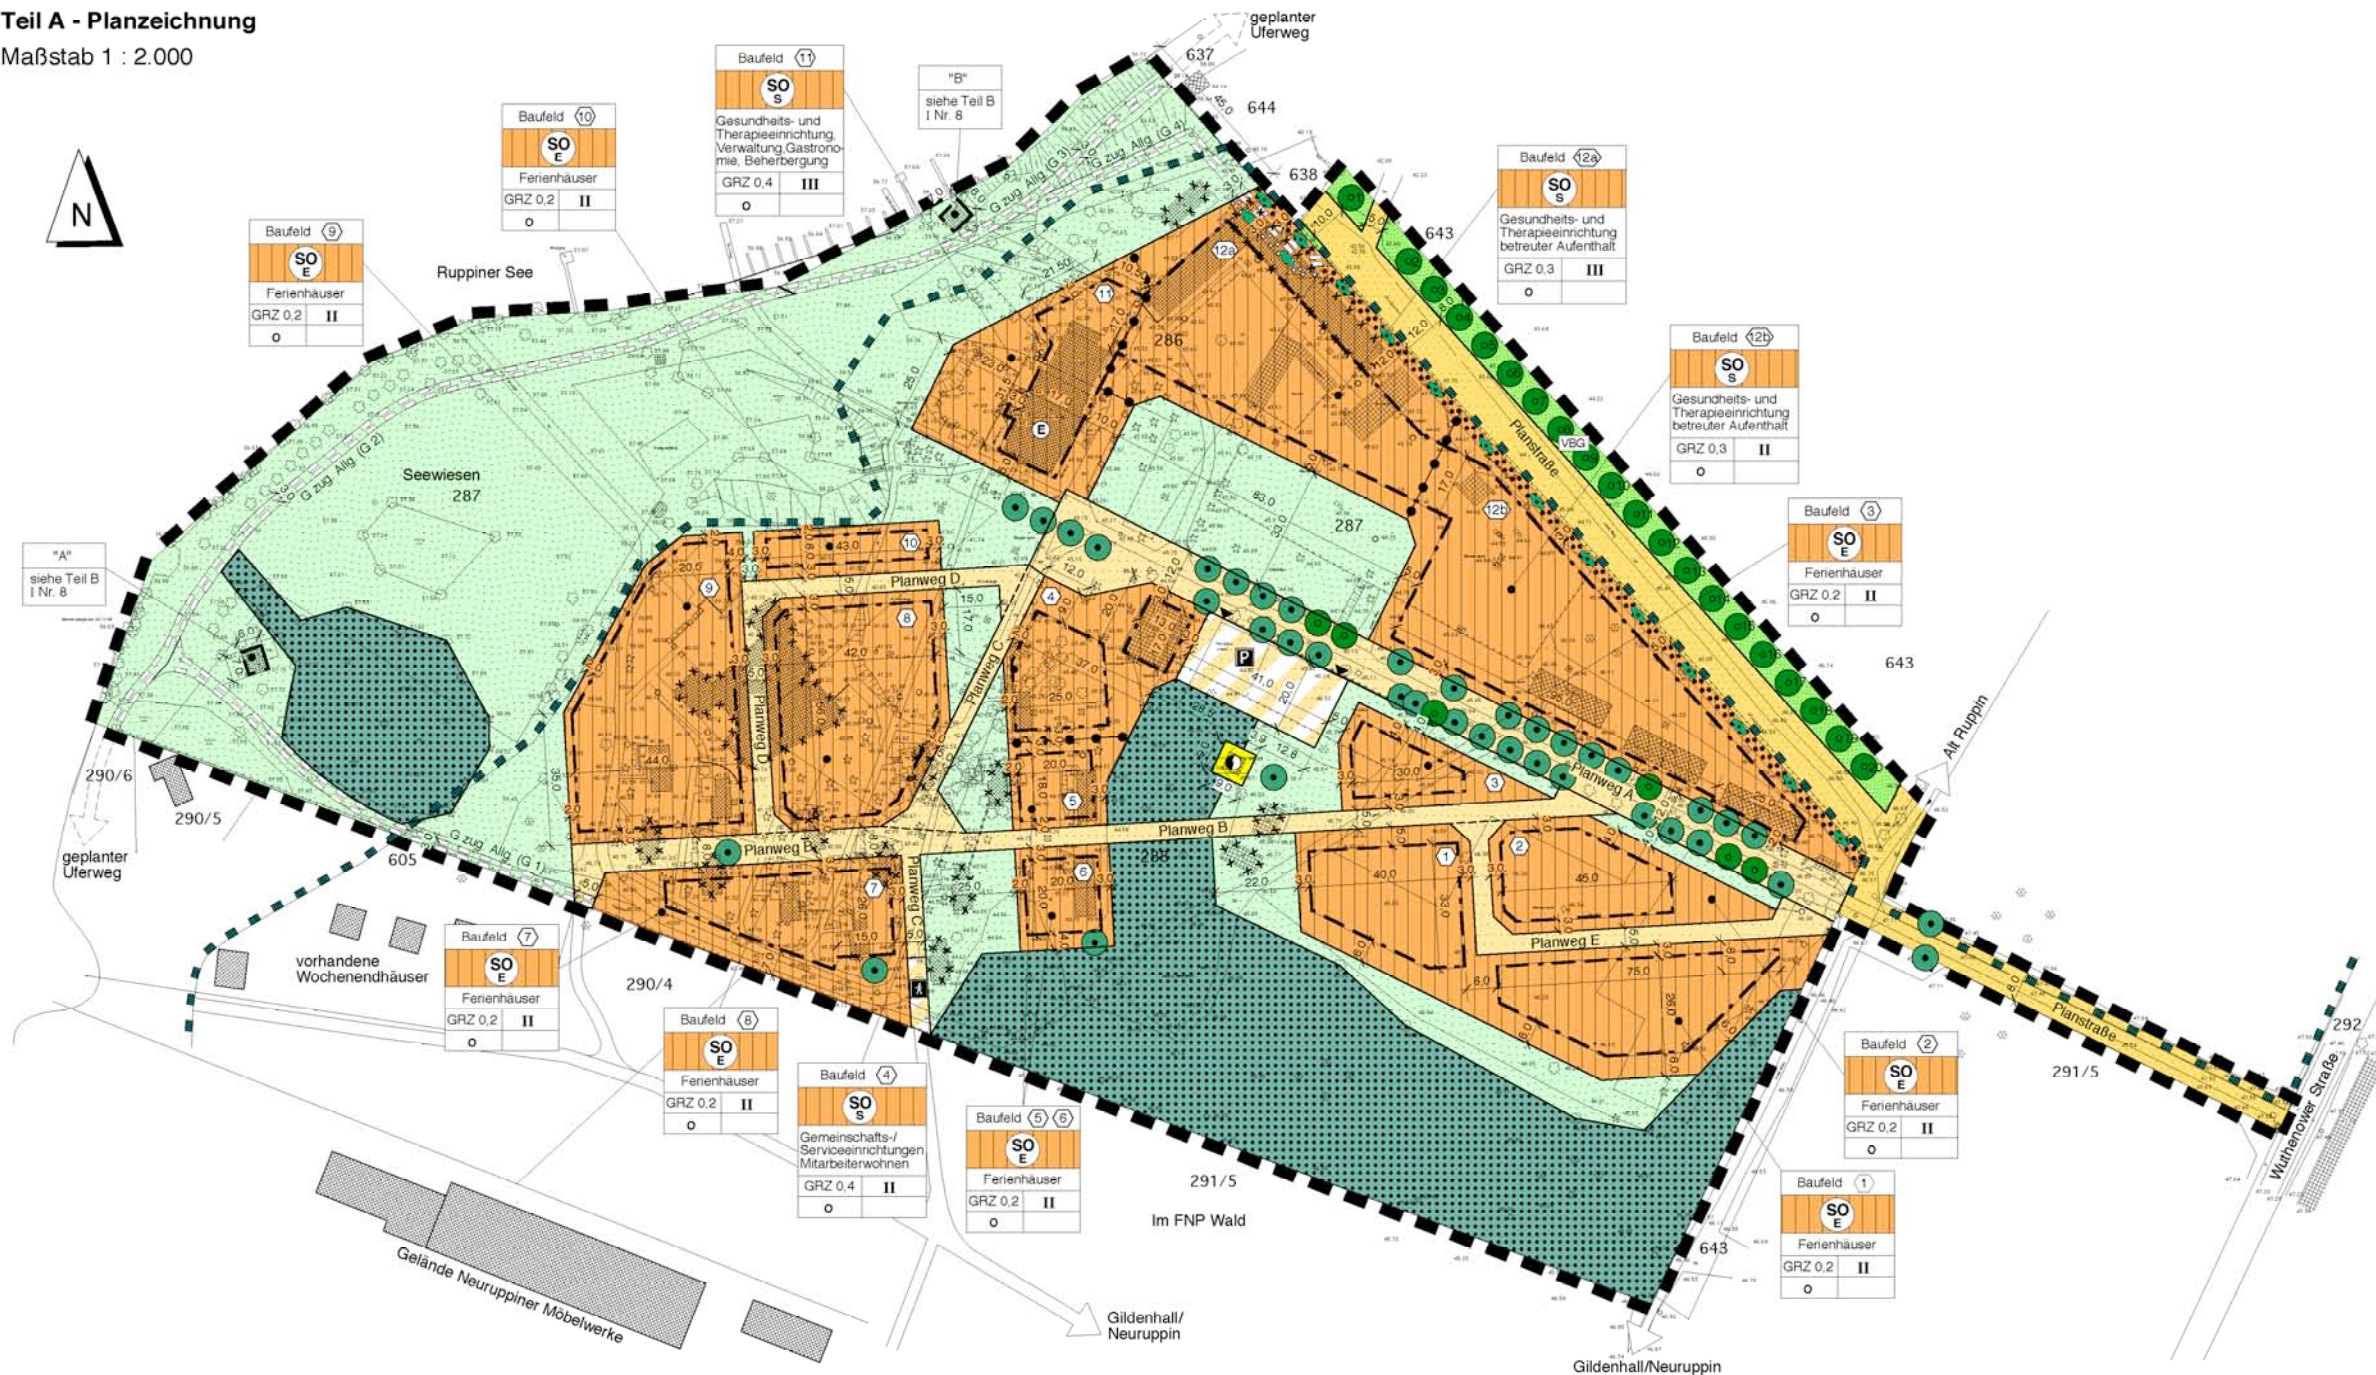

## Fontanestadt Neuruppin Bebauungsplan Neuruppin Nr. 54 "Ferien- und Erholungspark Gildenhall"

### Bebauungsplan Teil A

Fassung für den Satzungsabschluss

Projekt Nr.: NP 413  
Maßstab: 1 : 2.000  
Stand: April 2010  
Bearb.: Dipl.-Ing. Jörg W. Lewin

Fontanestadt Neuruppin • Planungsamt •  
Karl-Liebknecht-Straße 33/ 34 • 16816 Neuruppin

Bearbeitung durch:  
**Plankontor** Gesellschaft für Planung in Stadt und Land mbH  
Am Born 6 B • 22765 Hamburg • Telefon: 040/ 391769 • Telefax: 040/ 391770  
E-Mail: plankontor-hamburg@t-online.de  
Präsidentenstraße 21 • 16816 Neuruppin • Tel.: 03391/ 458180 • Fax: 03391/ 458188  
E-Mail: plankontor-neuruppin@t-online.de

**Hinweis:**  
Erstellung der Kartengrundlage im Februar 2007 durch:  
öbVI D. Fienke & A. Horst, Adolf-Dechert-Straße 4, 16515 Oranienburg und  
Vermessungsbüro Heinzgen, Rheinstraße 4b, 16833 Fehrbellin

Gemarkung Alt Ruppin, Flur 1, Flurstücke 286, 287, 288 und 643

