


Satzung der Gemeinde Kollmar über den Bebauungsplan Nr. 10 für das Gebiet "Im Altenfeld" - Entwurf Juli 2008

Es gilt die Baunutzungsverordnung (BauNVO) in der Fassung der Bekanntmachung vom 23.01.1990, zuletzt geändert durch Art. 3 Investitionserleichterungs- und Wohnbaulandg v. 22.04.1993 (BGBl. I S. 466)

Teil A Planzeichnung

M 1:1.000

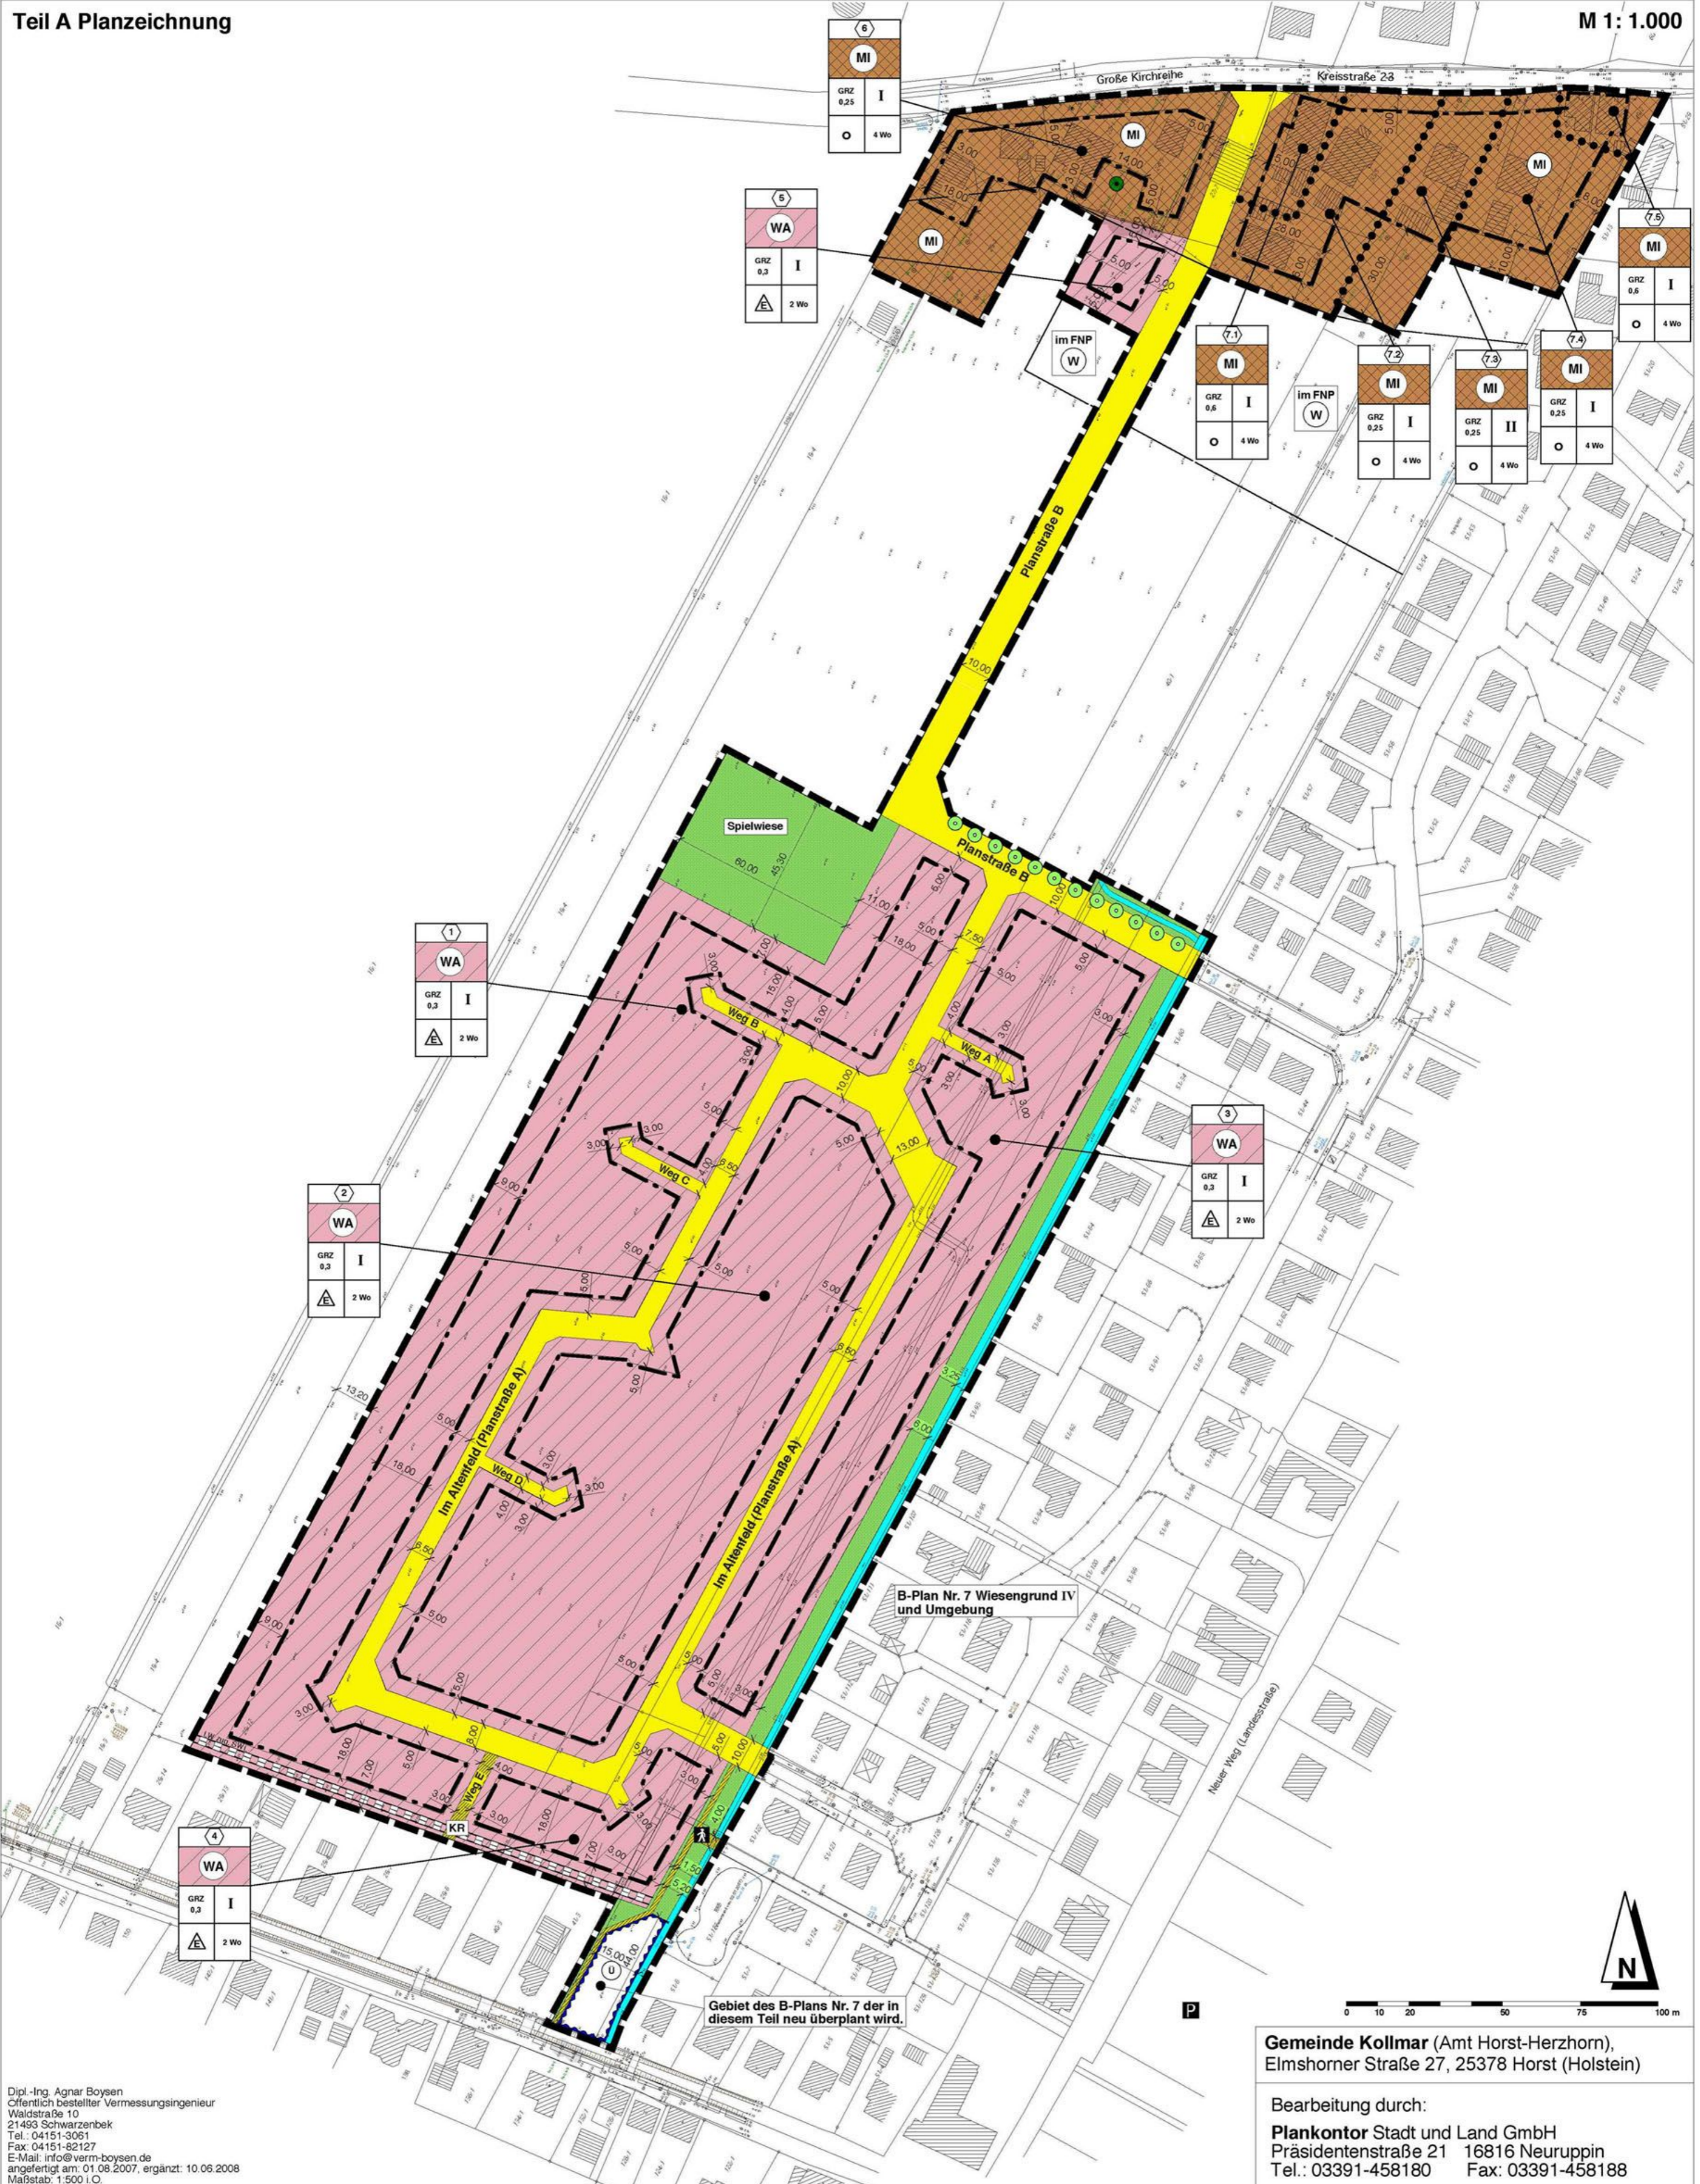

Dipl.-Ing. Agnar Boysen
 Öffentlich bestellter Vermessungsingenieur
 Waldstraße 10
 21493 Schwarzenbek
 Tel.: 04151-3061
 Fax: 04151-82127
 E-Mail: info@verm-boysen.de
 angefertigt am: 01.08.2007, ergänzt: 10.06.2008
 Maßstab: 1:500 i.O.

Gemeinde Kollmar (Amt Horst-Herzhorn),
 Elmshorner Straße 27, 25378 Horst (Holstein)

Bearbeitung durch:
Plankontor Stadt und Land GmbH
 Präsidentenstraße 21 16816 Neuruppin
 Tel.: 03391-458180 Fax: 03391-458188