


Planzeichnung Teil A

Geltungsbereich
Bebauungsplan
Schlossberg

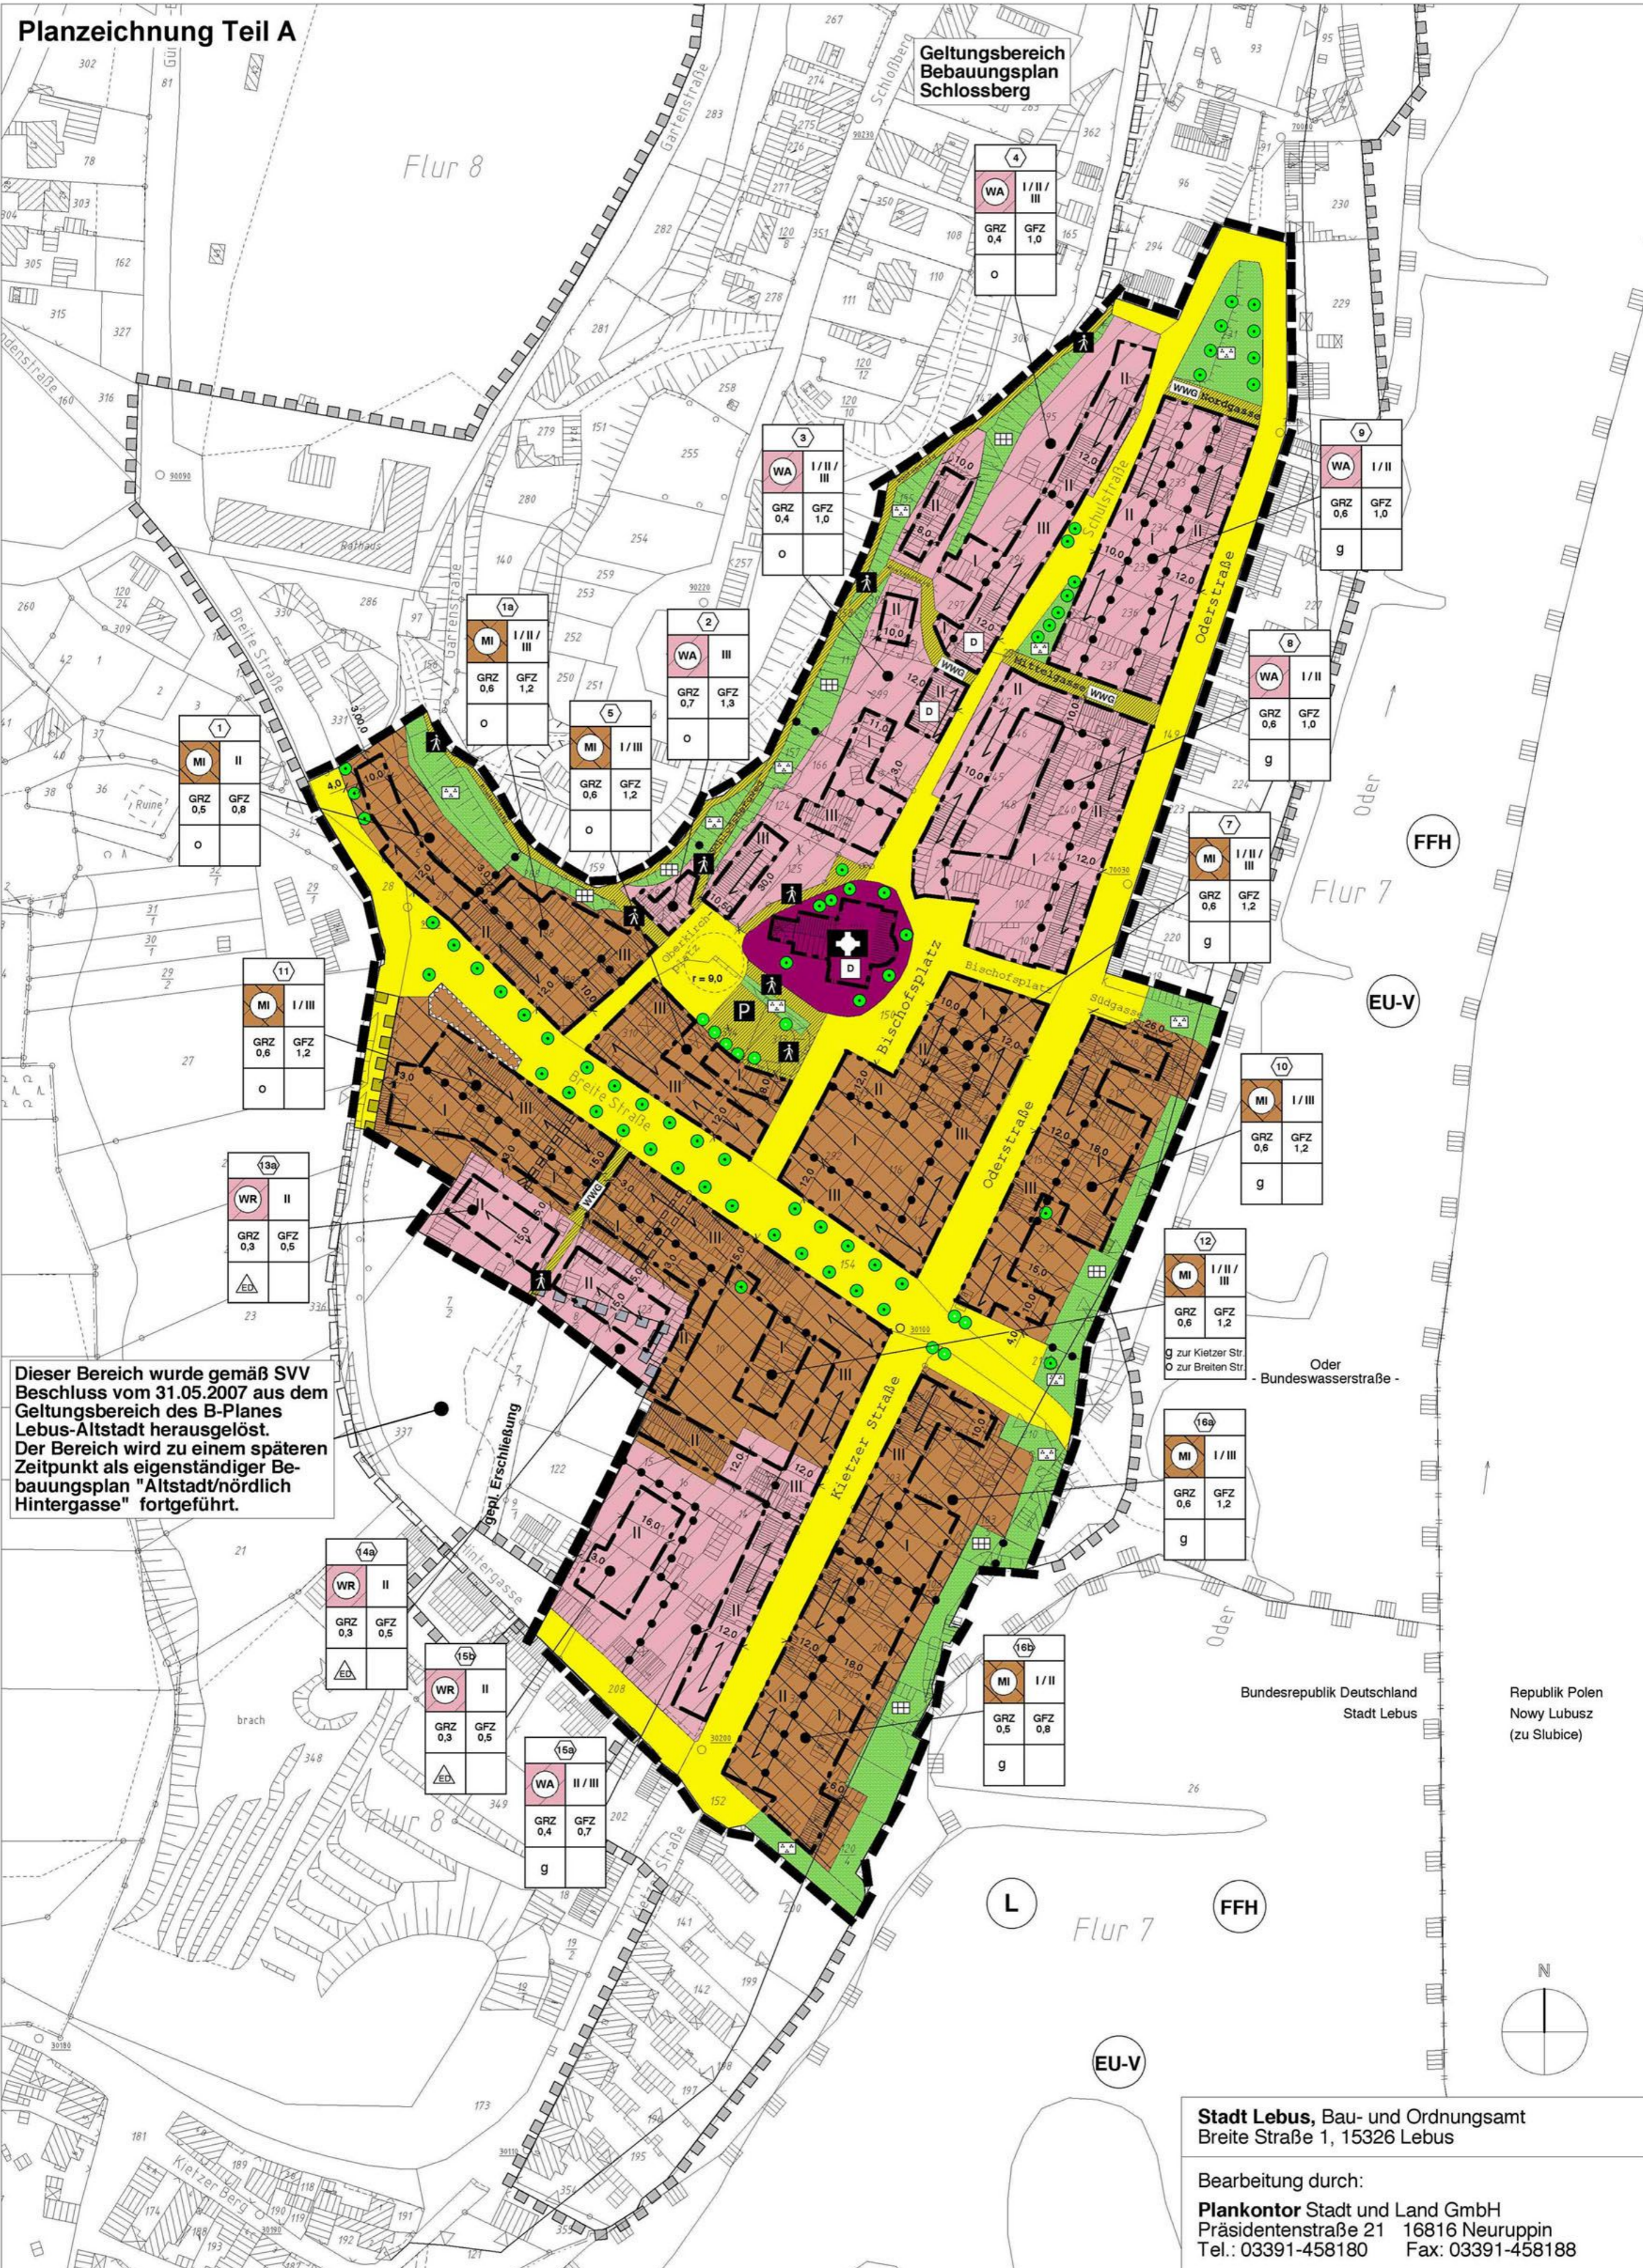

Dieser Bereich wurde gemäß SVV Beschluss vom 31.05.2007 aus dem Geltungsbereich des B-Planes Lebus-Altstadt herausgelöst. Der Bereich wird zu einem späteren Zeitpunkt als eigenständiger Bebauungsplan "Altstadt/nördlich Hintergasse" fortgeführt.

Bundesrepublik Deutschland
Stadt Lebus

Republik Polen
Nowy Lubusz
(zu Słubice)

Stadt Lebus, Bau- und Ordnungsamt
Breite Straße 1, 15326 Lebus

Bearbeitung durch:
Plankontor Stadt und Land GmbH
Präsidentenstraße 21 16816 Neuruppin
Tel.: 03391-458180 Fax: 03391-458188