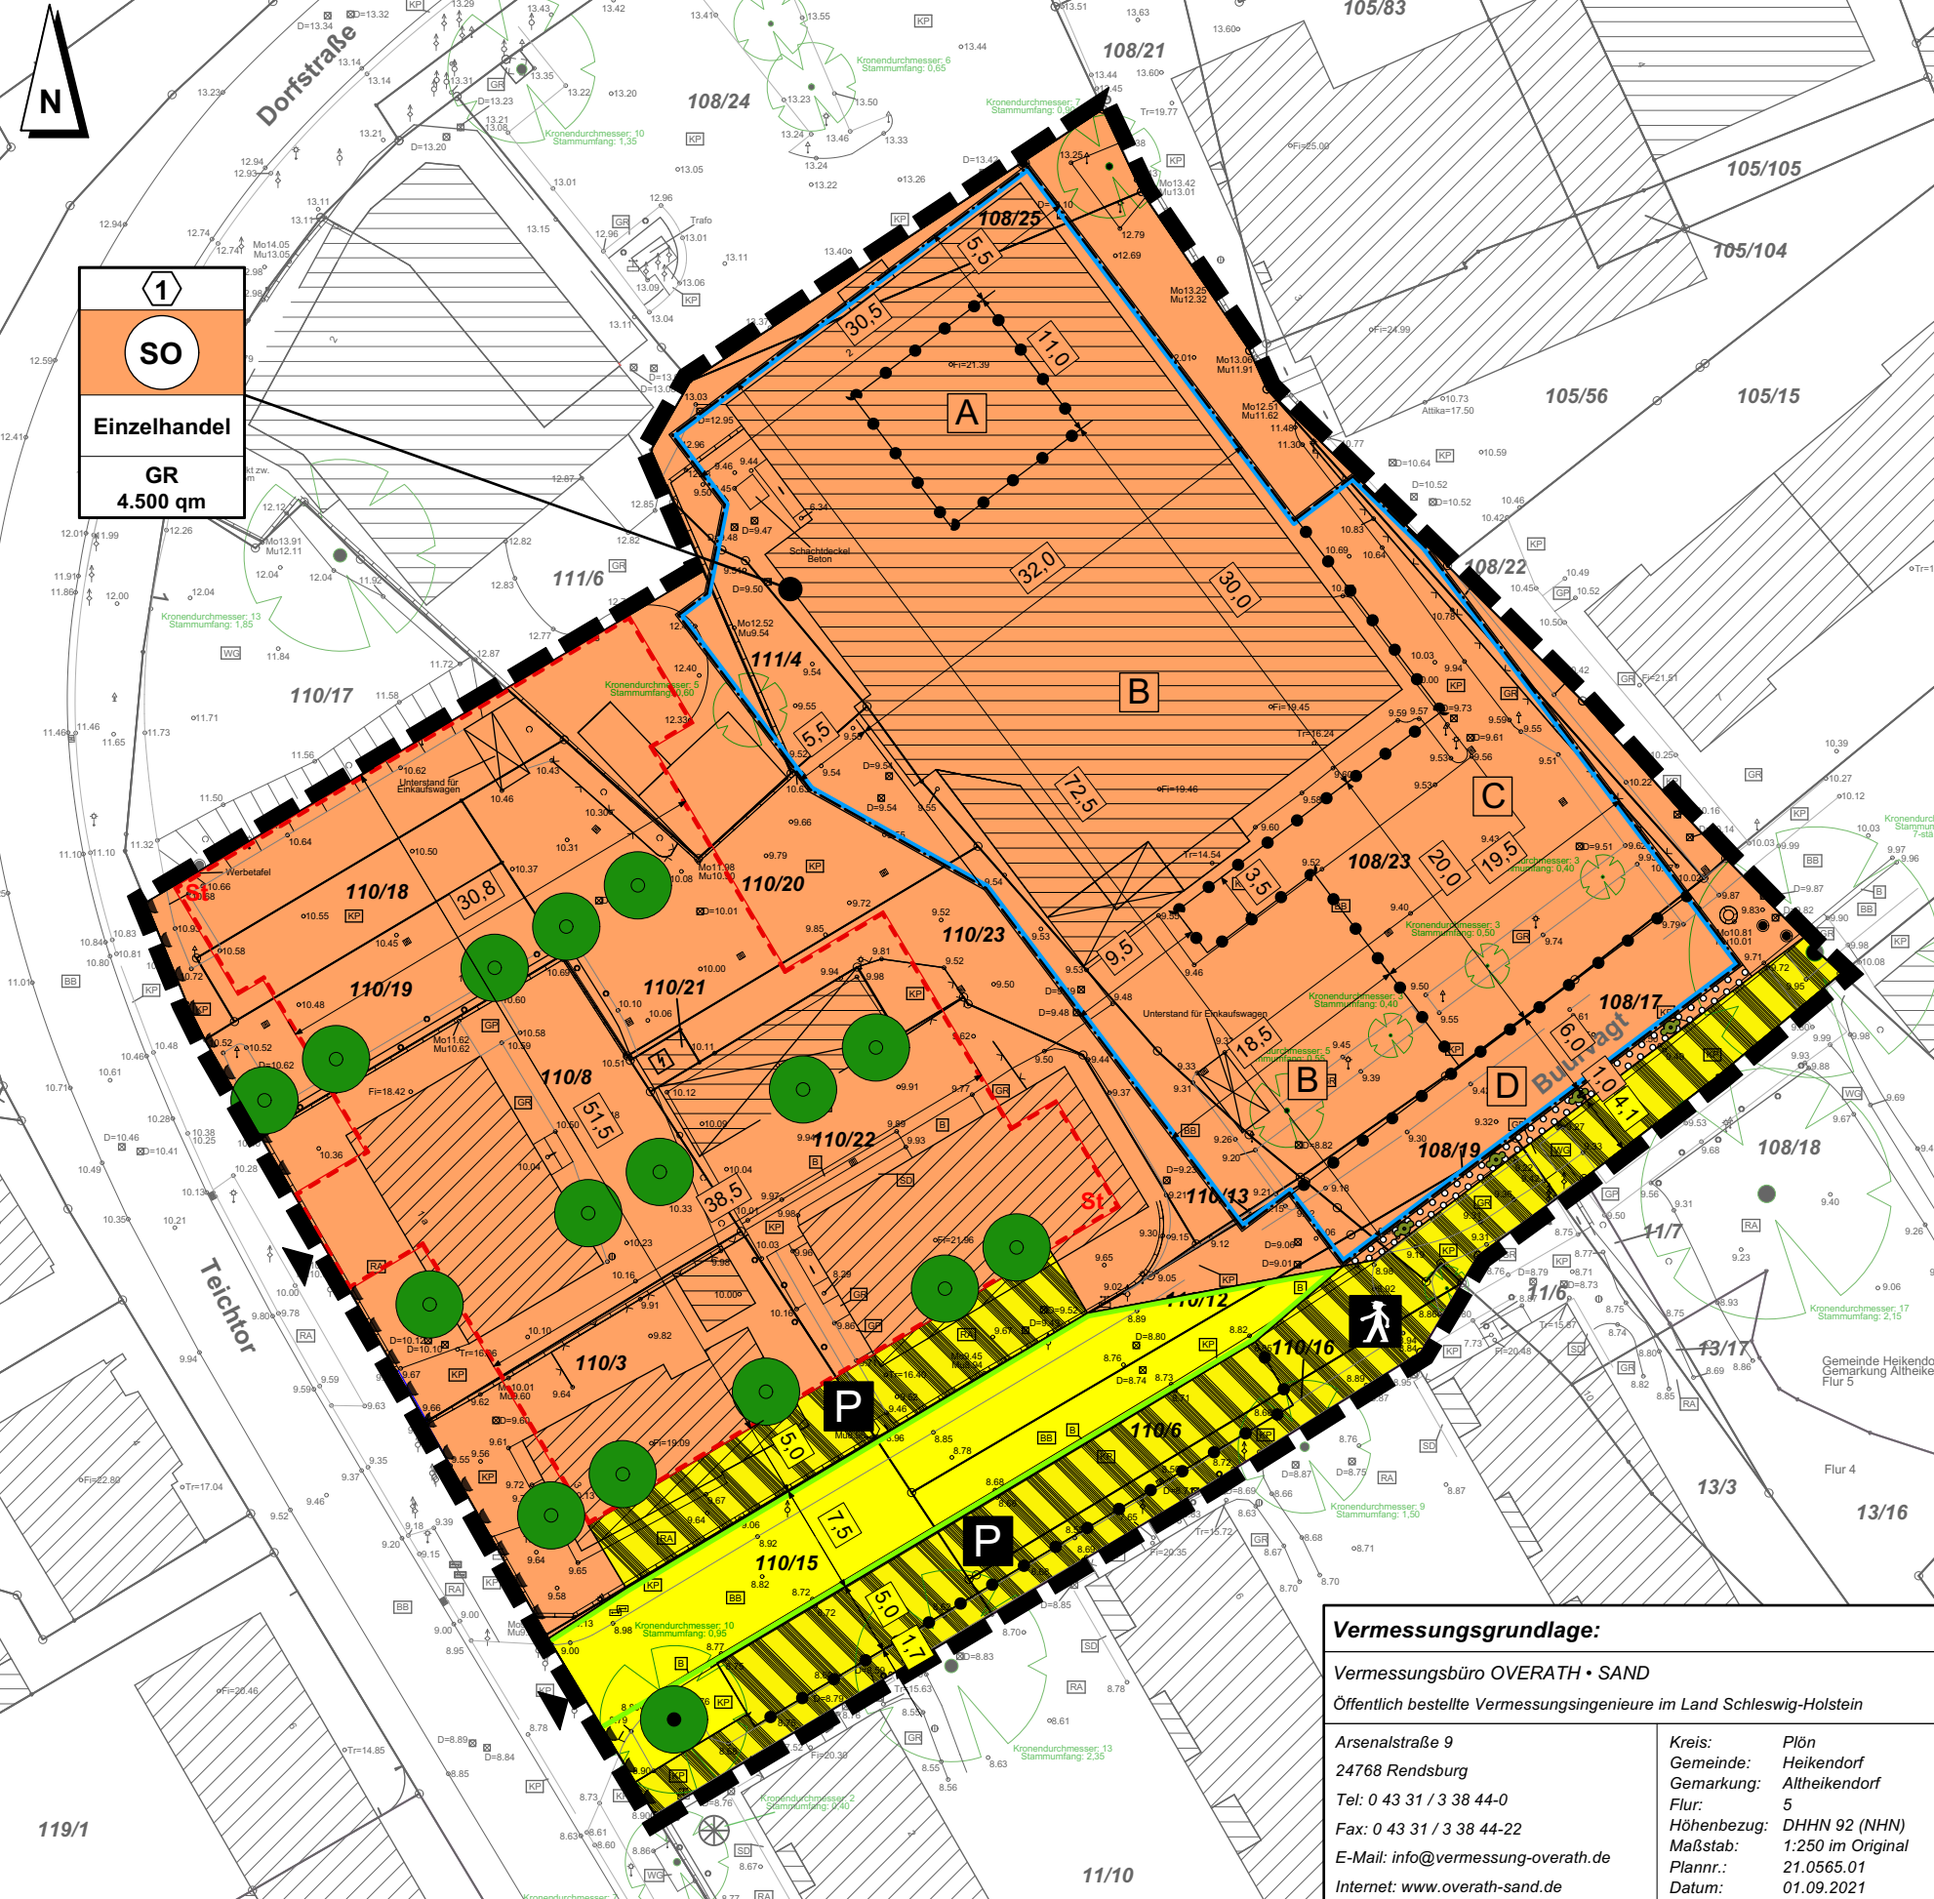

Vermessungsgrundlage:

Vermessungsbüro OVERATH • SAND

Öffentlich bestellte Vermessungsingenieure im Land Schleswig-Holstein

Arsenalstraße 9
24768 Rendsburg
Tel: 0 43 31 / 3 38 44-0
Fax: 0 43 31 / 3 38 44-22
E-Mail: info@vermessung-overath.de
Internet: www.overath-sand.de

Kreis:	Plön
Gemeinde:	Heikendorf
Gemarkung:	Altheikendorf
Flur:	5
Höhenbezug:	DHHN 92 (NHN)
Maßstab:	1:250 im Original
Plannr.:	21.0565.01
Datum:	01.09.2021